



stock
landschaftsarchitekten



ALEXANDER VON HUMBOLDT MUSEUMSPARK
STADTRATSINFORMATION
20.01.21

// Planungskonzept Jihye Joo + Cornelia Geske

// Aktueller Entwurf Humboldt-Museumspark

// Bauleitplanung

- // Der Humboldt-Museumspark verbindet ideell Oberfranken und Südamerika, gezähmte Natur und ursprüngliche Landschaften.
- // Auf bebilderten Tafeln sollen Leben und Wirken von Alexander von Humboldt in Franken, Deutschland und der Welt dargestellt werden.
- // Von Humboldt beschriebene Pflanzen und Gesteine sollen, soweit klimatisch möglich, entlang befestigter Wege in einer Art Geotop präsentiert werden.
- // Auf bebilderten Tafeln soll der Lebensraum dieser Pflanzen und Gesteine - wie ihn Alexander von Humboldt beschrieben hat - erklärt und zu Informationszwecken erlebnispädagogisch aufbereitet werden.
- // Im Museumspark sollen Aktionszonen für Kinder und Jugendliche, aber auch Ruhezone besonders für ältere Besucher geschaffen werden.
- // Der Park ist ein abgeschlossenes, umzäuntes Areal, das nur in der Vegetationszeit der Pflanzen (März bis Oktober) geöffnet ist.

Bachelorarbeit Fachgebiet Landschaftsbau/Objektbau der TU-Berlin, 16.04.2016

Alexander von Humboldt Erlebnispark Goldkronach M 1:500

Planverfasserinnen: Jihye Joo und Cornelia Geske

Betreuerinnen: Prof. C. Loidl-Reisch und Dipl.-Ing. K. Schönwälder



ENTWURFSPLANUNG



Stadt Goldkronach 		
Entwurf Hochbau-, Stadt- und Landschaftsplanung GmbH Theodorstraße 5 90489 Nürnberg Tel. 0911/8158015 Fax 0911/8158012 www.toposteam.de kontakt@toposteam.de		
M 1:500 		2017/2018/2019 2017/2018/2019

AUF IN DIE WILDNIS



„Da wir am Ufer keinen Baum fanden, steckten wir unsere Ruder in den Boden und befestigten unsere Hängematten daran.“

(Humboldt 1923, S.13)



„Die [...] Piroge wurde noch am Abend geladen. Es war, wie alle indianischen Kanus, ein mit Axt und Feuer ausgehöhlter Baumstamm [...]“

(Humboldt 1989, S.107)



„[Wir passierten] Hohlwege, so schmal, dass sich kaum der Leib des Pferdes durchdrängen kann, und unter 60° geneigt. Dazu versperren umgestürzte Bäume den Weg.“

(Humboldt 1989, S.263)




„Da aber erhob sich im benachbarten Wald ein so furchtbarer Lärm, dass man beinahe kein Auge schließen konnte.“

(Humboldt 1989, S.93)



„Wir rutschten vom Kraterrand auf dem Hintern den Kegel hinunter und zerrissen uns die Hosenböden.“

(Humboldt 1989, S. 416)

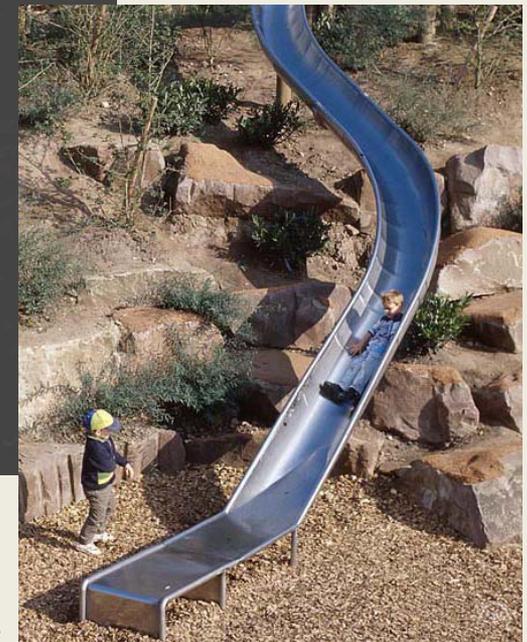

Fa. Richter


<http://www.richter-spielgeraete.de/>

ENTWURFSPLANUNG




Stadt Goldkronach 	
Entwurf Hochbau-, Stadt- und Landschaftsplanung GmbH Theodorstraße 5 90489 Nürnberg Tel 0911/8158015 Fax 0911/8158012 www.toposteam.de kontakt@toposteam.de	M 1:500 

- 12.12.2018 Aufstellungsbeschluss Bebauungsplan mit integrierter Grünordnung + Änderung Flächennutzungsplan
- 10.04.2019 Beschluss über Durchführung der vorzeitigen Beteiligung
- 31.08.2020 –
28.09.2020 Durchführung der vorzeitigen Beteiligung der Öffentlichkeit, der Behörden und Nachbargemeinden
- 27.10.2020 Information über die Ergebnisse
- 18.11.2020 Behandlung der eingegangenen Stellungnahmen und Beschluss zur Auslegung
- Februar 21 Durchführung der Auslegung*
- April 21 Satzungsbeschluss/Billigung*

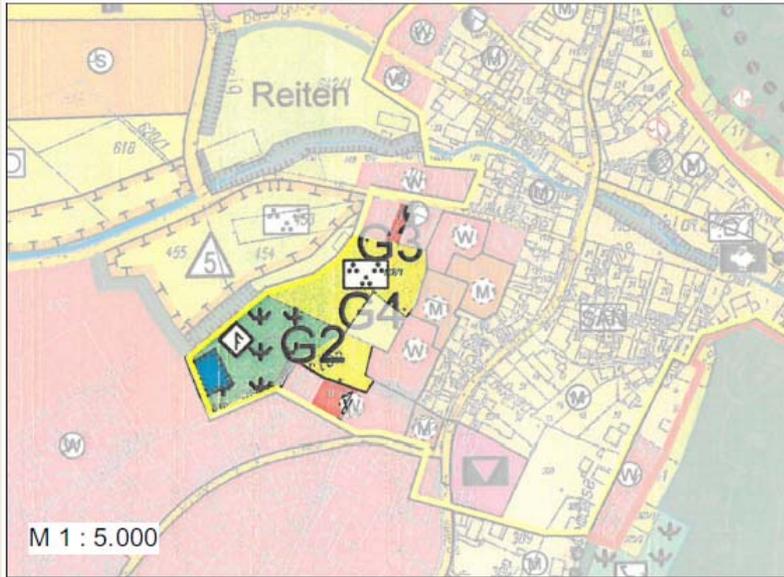



Flächennutzungs- und Landschaftsplan,
Stand 2001

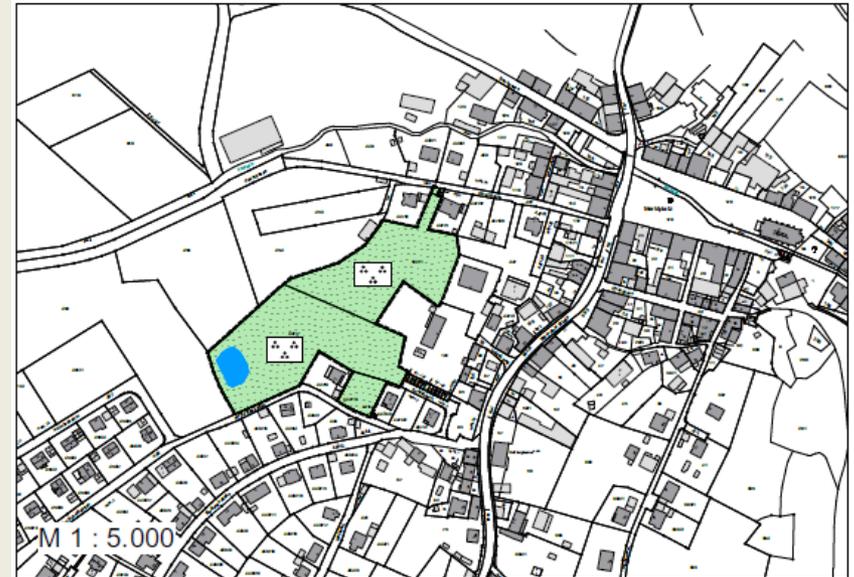


Änderungsbereich
Öffentliche Grünfläche - Park

EINORDNUNG IN DIE STADTENTWICKLUNG

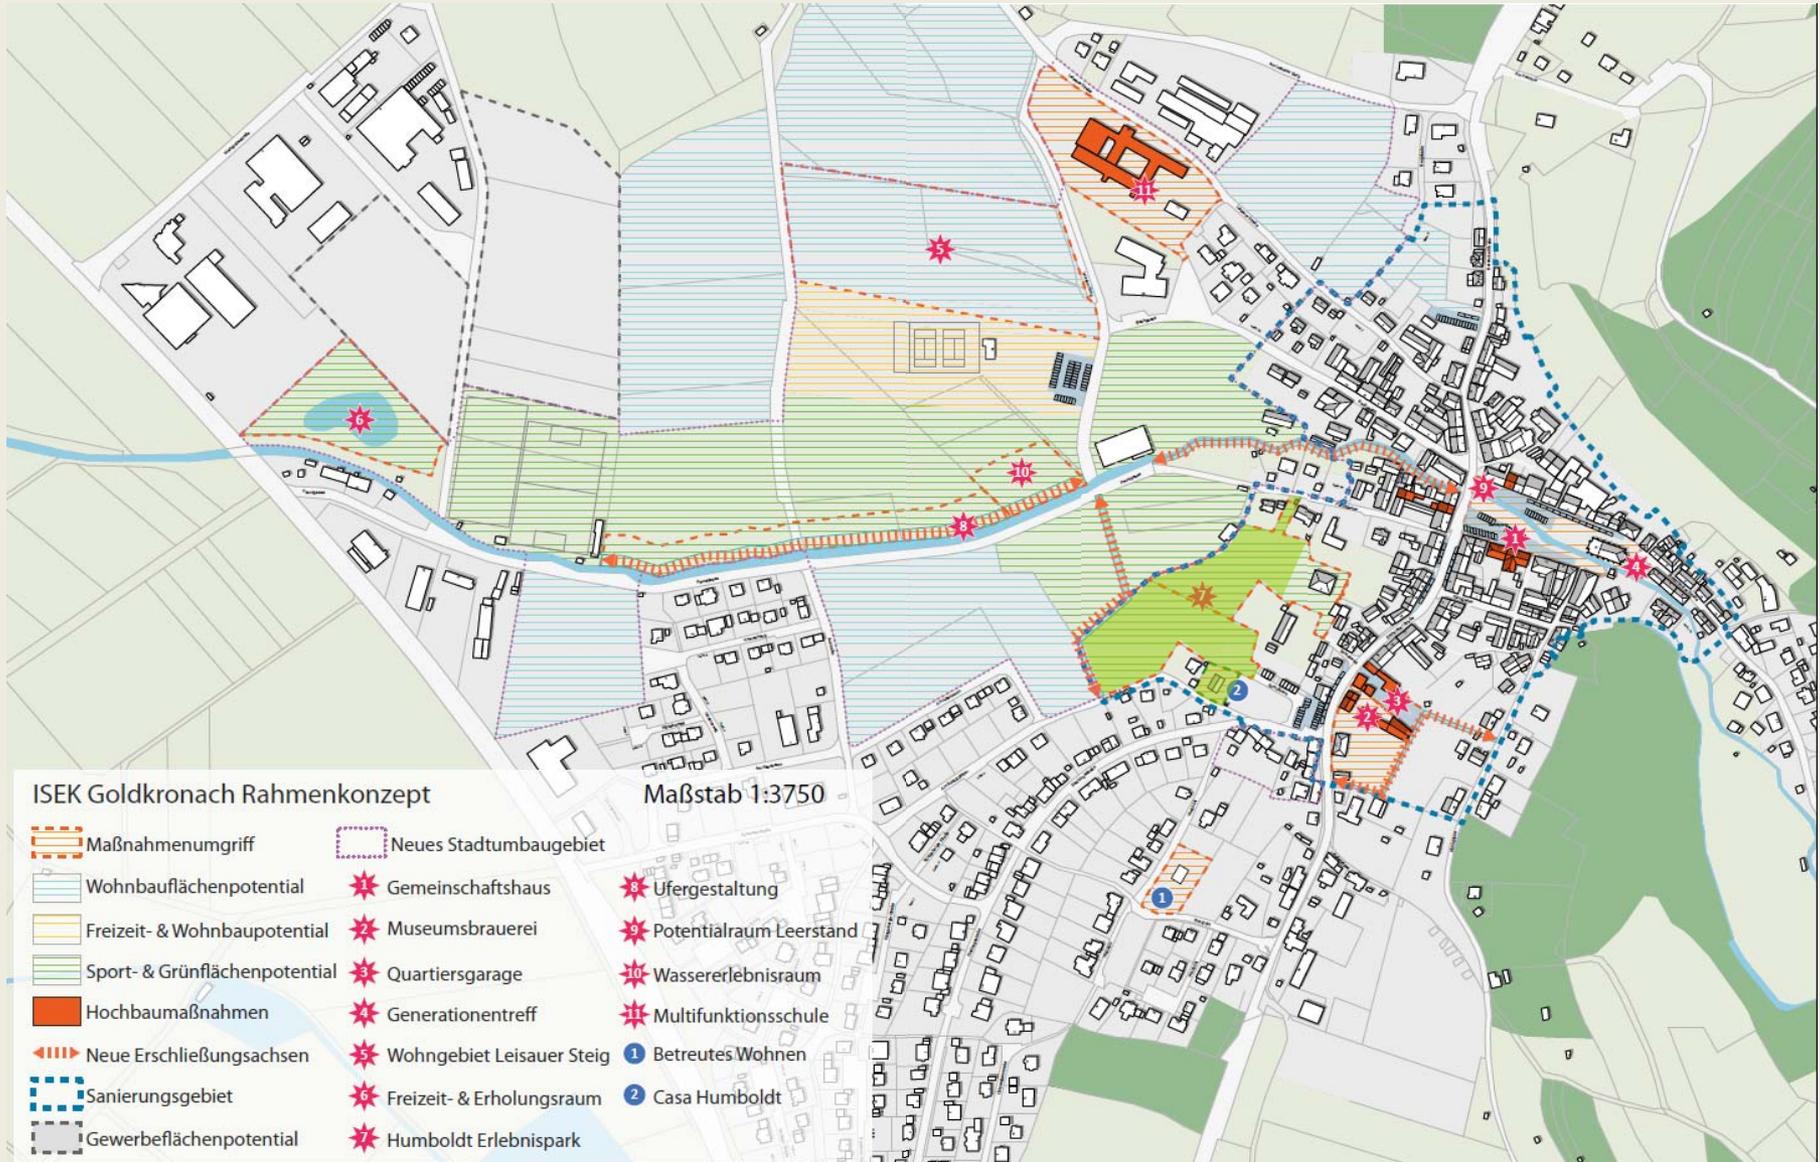

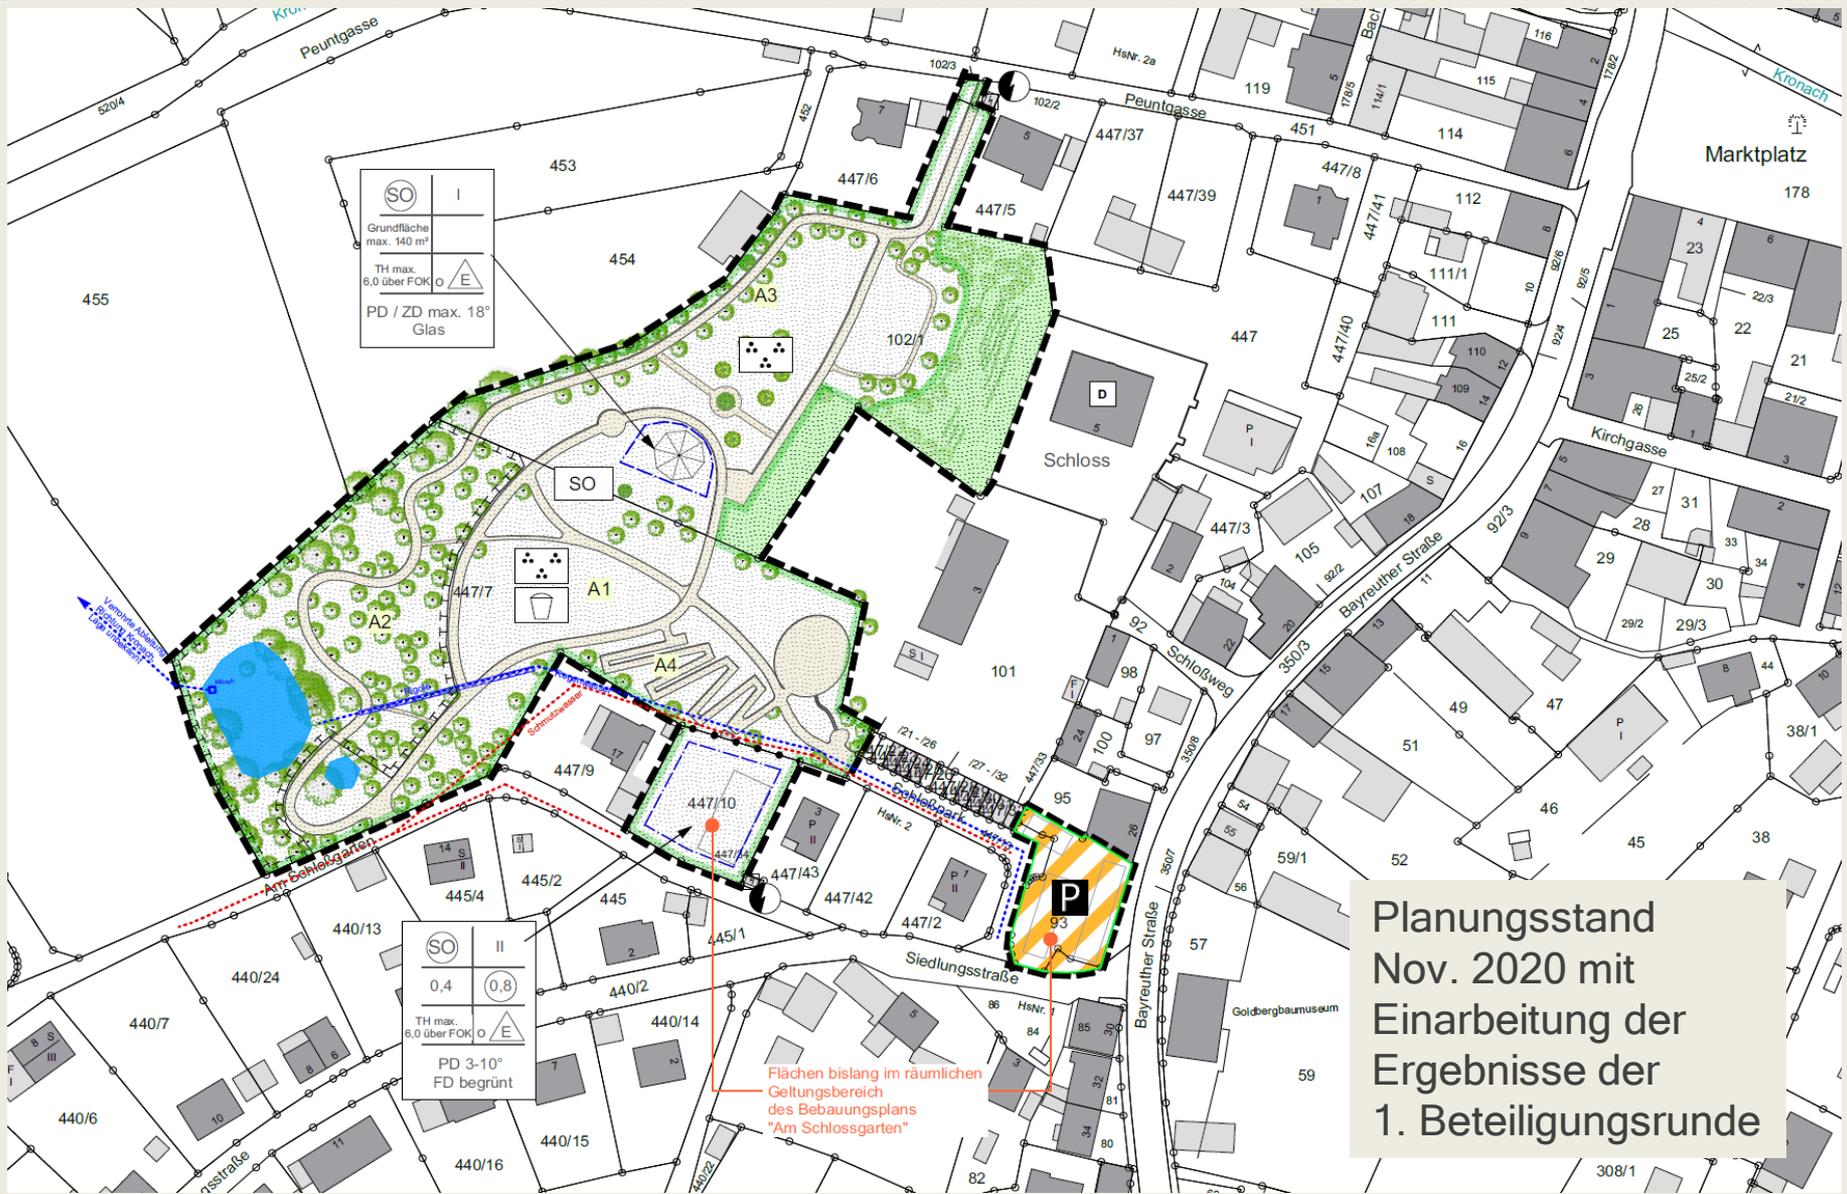


Planungsstand
Nov. 2020 mit
Einarbeitung der
Ergebnisse der
1. Beteiligungsrunde

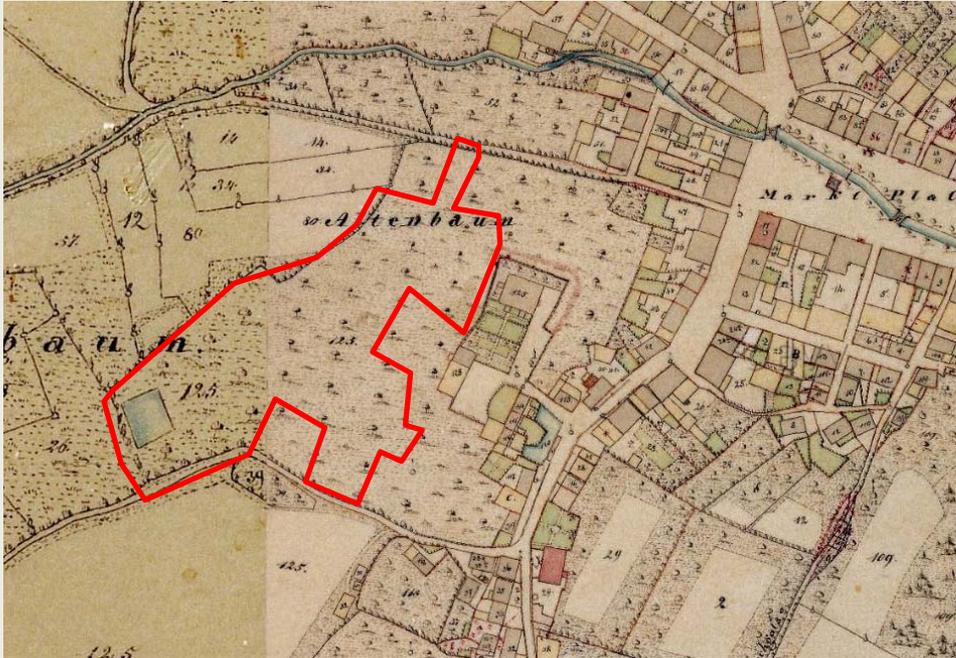


Urkataster ca. 1830

Bodendenkmäler

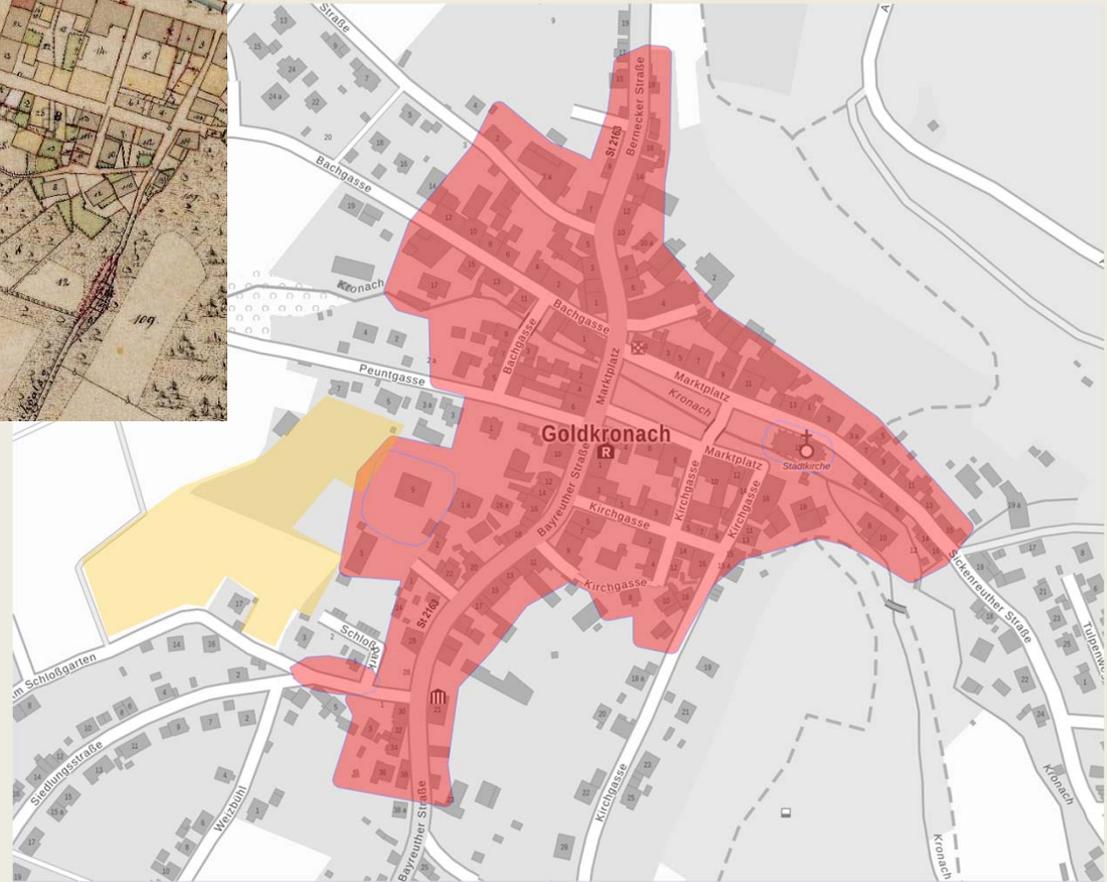

VERKEHRSERSCHLIESSUNG

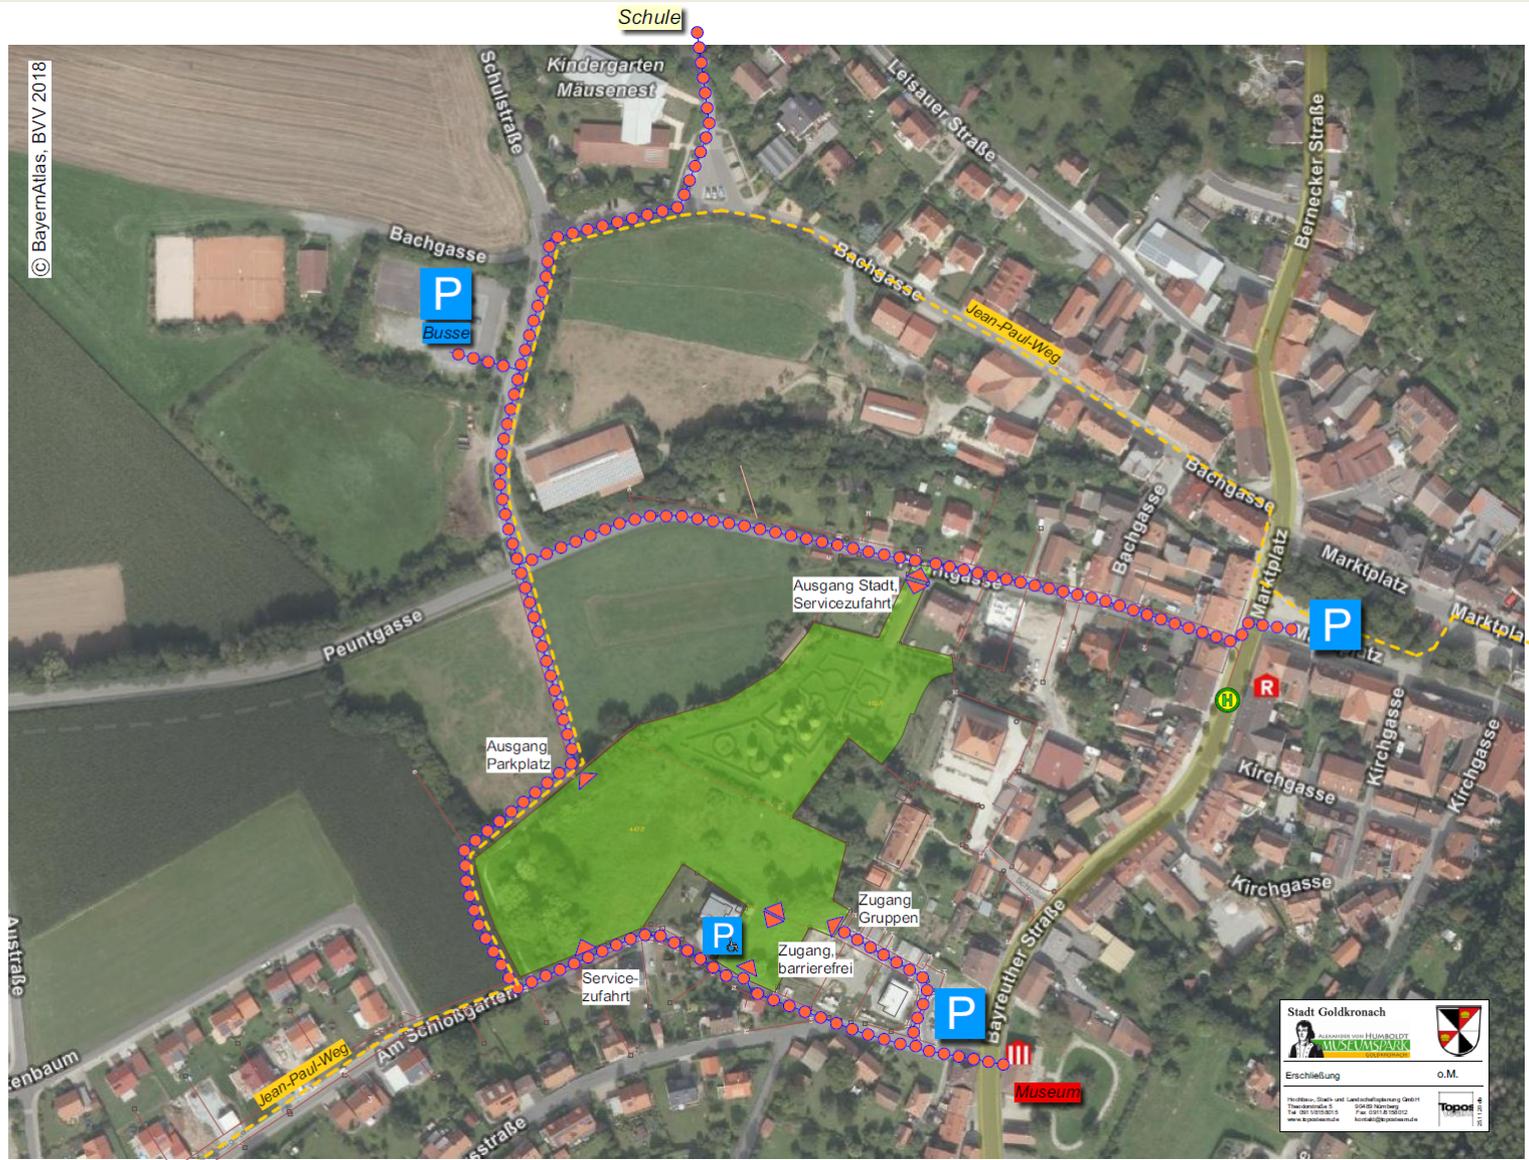

BARRIEREFREIES WEGENETZ



BUSAUSSTIEG UND PKW-PARKPLATZ

Momentane Festsetzung der geplanten Parkplatzfläche im Bebauungsplan „Am Schlossgarten“ als gemischte Baufläche



Entwurf: Stiefler STIEFLER+SEILER, Bayreuth

Multifunktionales, barrierefreies Besucherzentrum im Bauensemble von Goldbergbaumuseum und Museumsscheune mit den Angeboten

- Toilettenanlagen
- Gruppen- und Seminarräume
- Museumsshop, Kasse
- Museumsbrauerei und kleines gastronomisches Angebot



Eigene Maßnahme, nicht Gegenstand der Festsetzungen dieses Bebauungsplanes

VIELEN DANK FÜR DIE AUFMERKSAMKEIT!

